


Ситуационный план

Адрес: Ленинградская область, Кингисеппский муниципальный район,
Кингисеппское городское поселение, г. Кингисепп, ул. Лесная

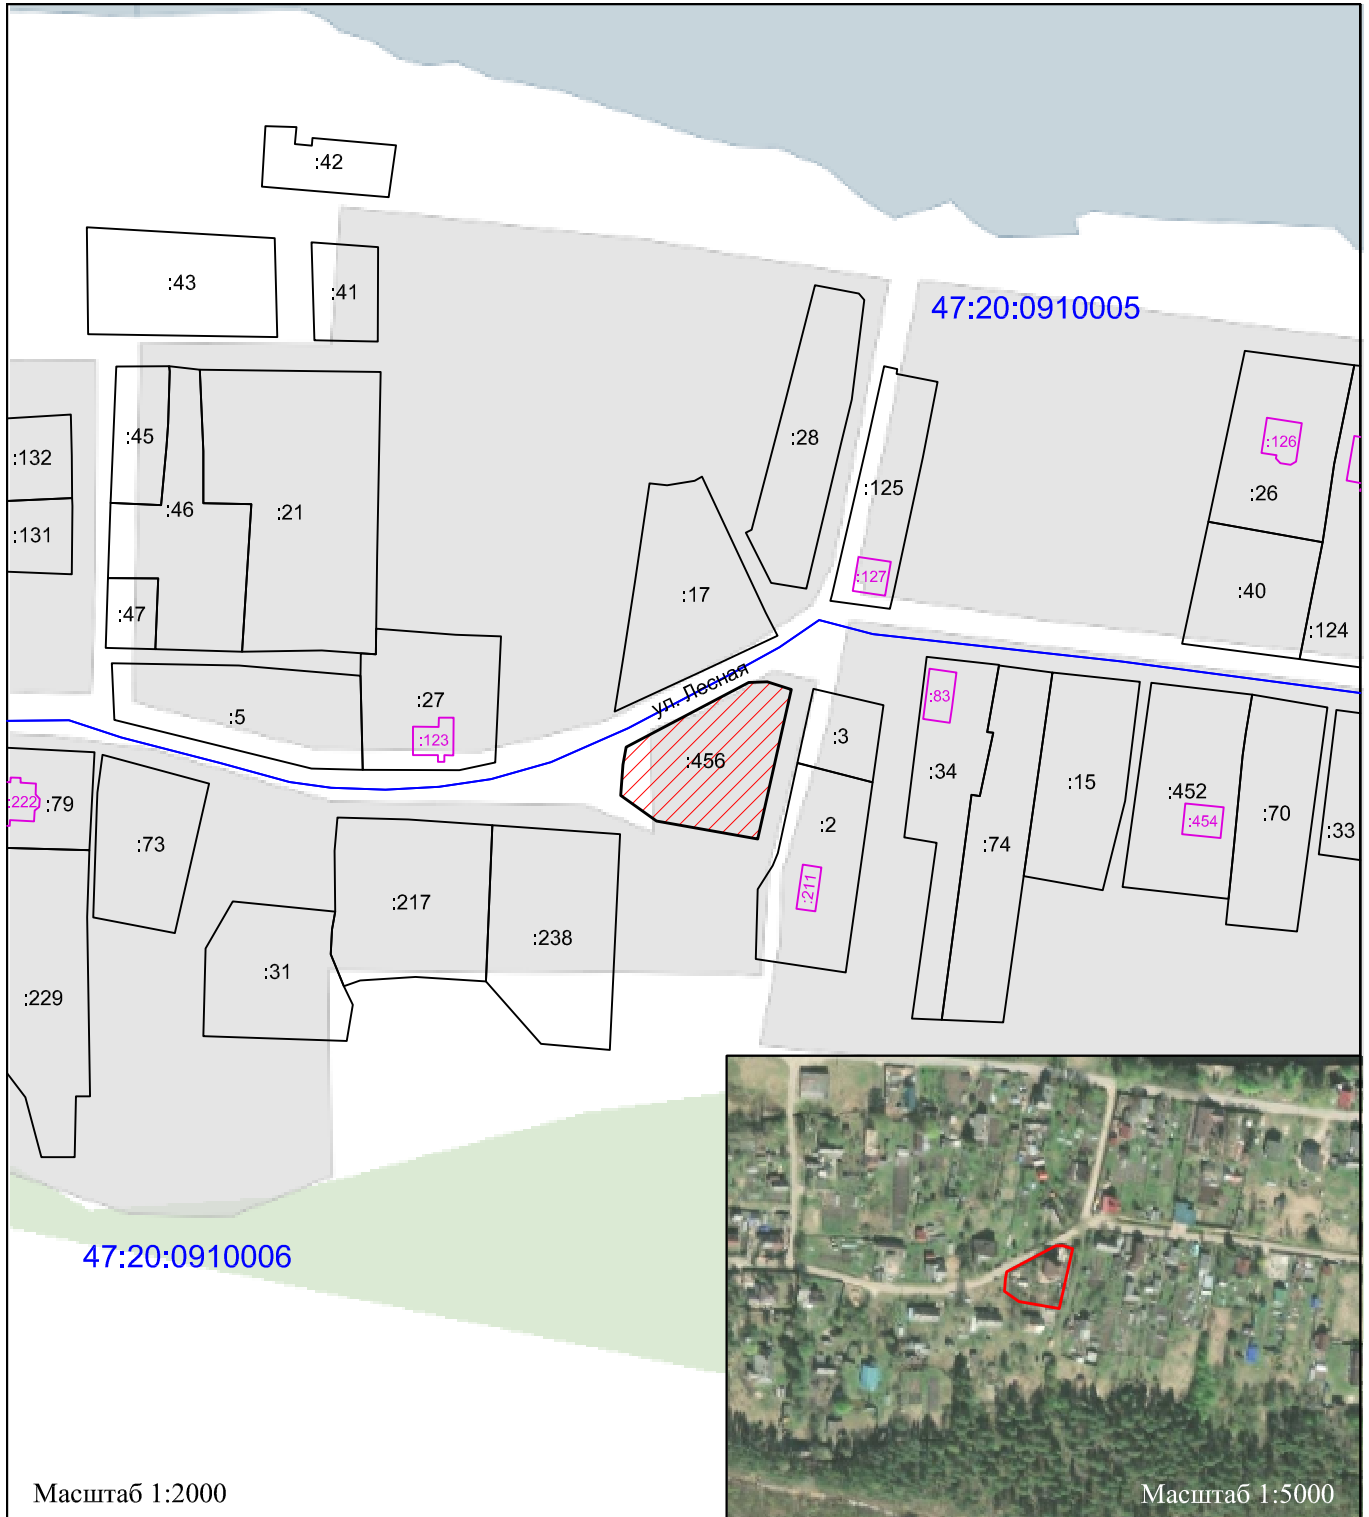

Условные обозначения:

- граница земельного участка по сведениям ЕГРН
- граница кадастрового квартала
- контур объекта капитального строительства
- 47:20:0910006** номер кадастрового квартала
- :456 кадастровый номер земельного участка
- :211 кадастровый номер объекта капитального строительства



Директор
ООО "Геосервис"
Аганин М. В.